


План первого этажа

Экспликация помещений

№ помещ.	Наименование	Площадь м <sup>2</sup>
101, 142	Лестничная клетка	16,2
102	Службное помещение	8,6
103	Коридор	95,7
104	Службное помещение	14,2
105, 106	Подсобные помещения	13,8
107-131	Жилые комнаты	13,8
132, 133	Постирочная, сушильная	13,8
134, 136	Предачьева	5,0
135, 137	Душевая	8,6
138	Умывальная	7,45
139	Сонявел	15,9
140	Кладовая инвентаря	3,3
141	Тепловый узел	8,8
143	Рекреация	14,0

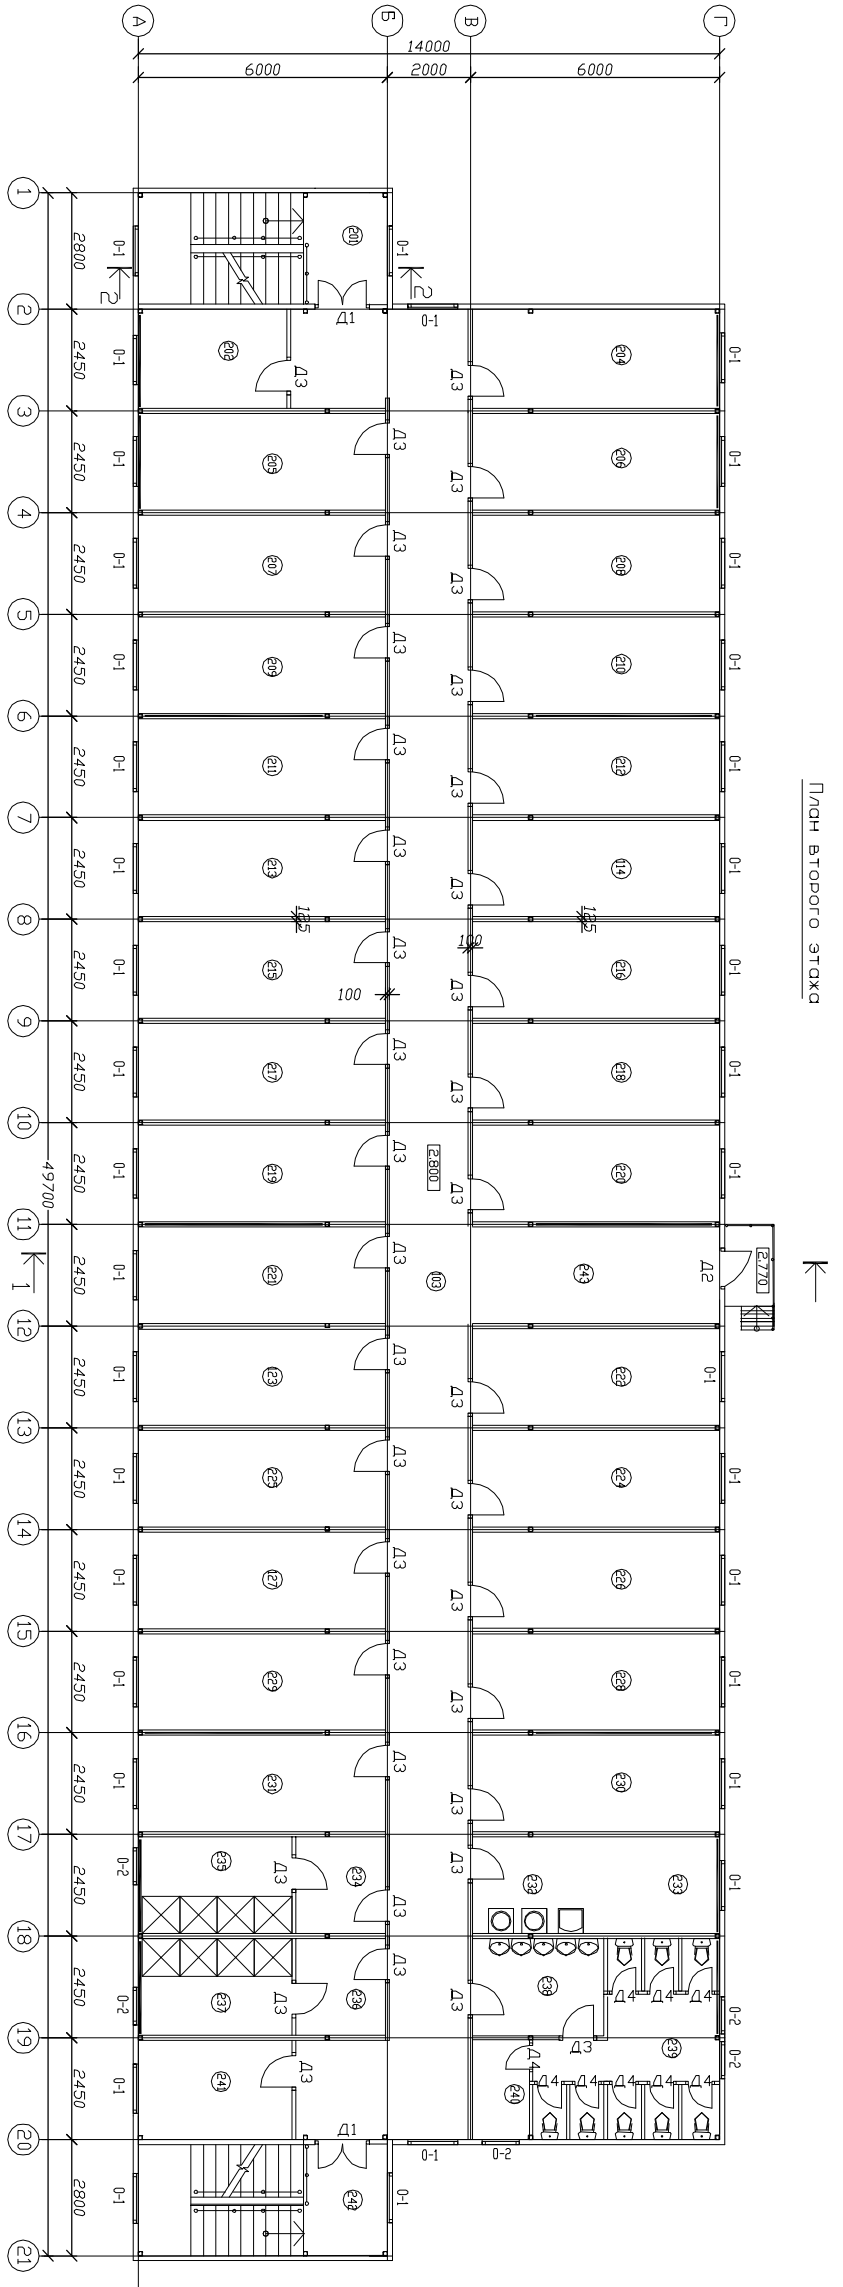

План второго этажа

Экспликация помещений

№ помещ.	Наименование	Площадь м <sup>2</sup>
201, 242	Лестничная клетка	16,2
202	Службное помещение	8,6
203	Коридор	95,7
204	Службное помещение	14,2
205, 206	Комнаты отдыха	13,8
207-231	Жилые комнаты	13,8
232, 233	Постирочная, сушильная	13,8
234, 236	Предачьева	5,0
235, 237	Душевая	8,6
238	Умывальная	7,45
239	Сонявел	15,9
240	Кладовая инвентаря	3,3
241	Службное помещение	8,8
243	Рекреация	14,0